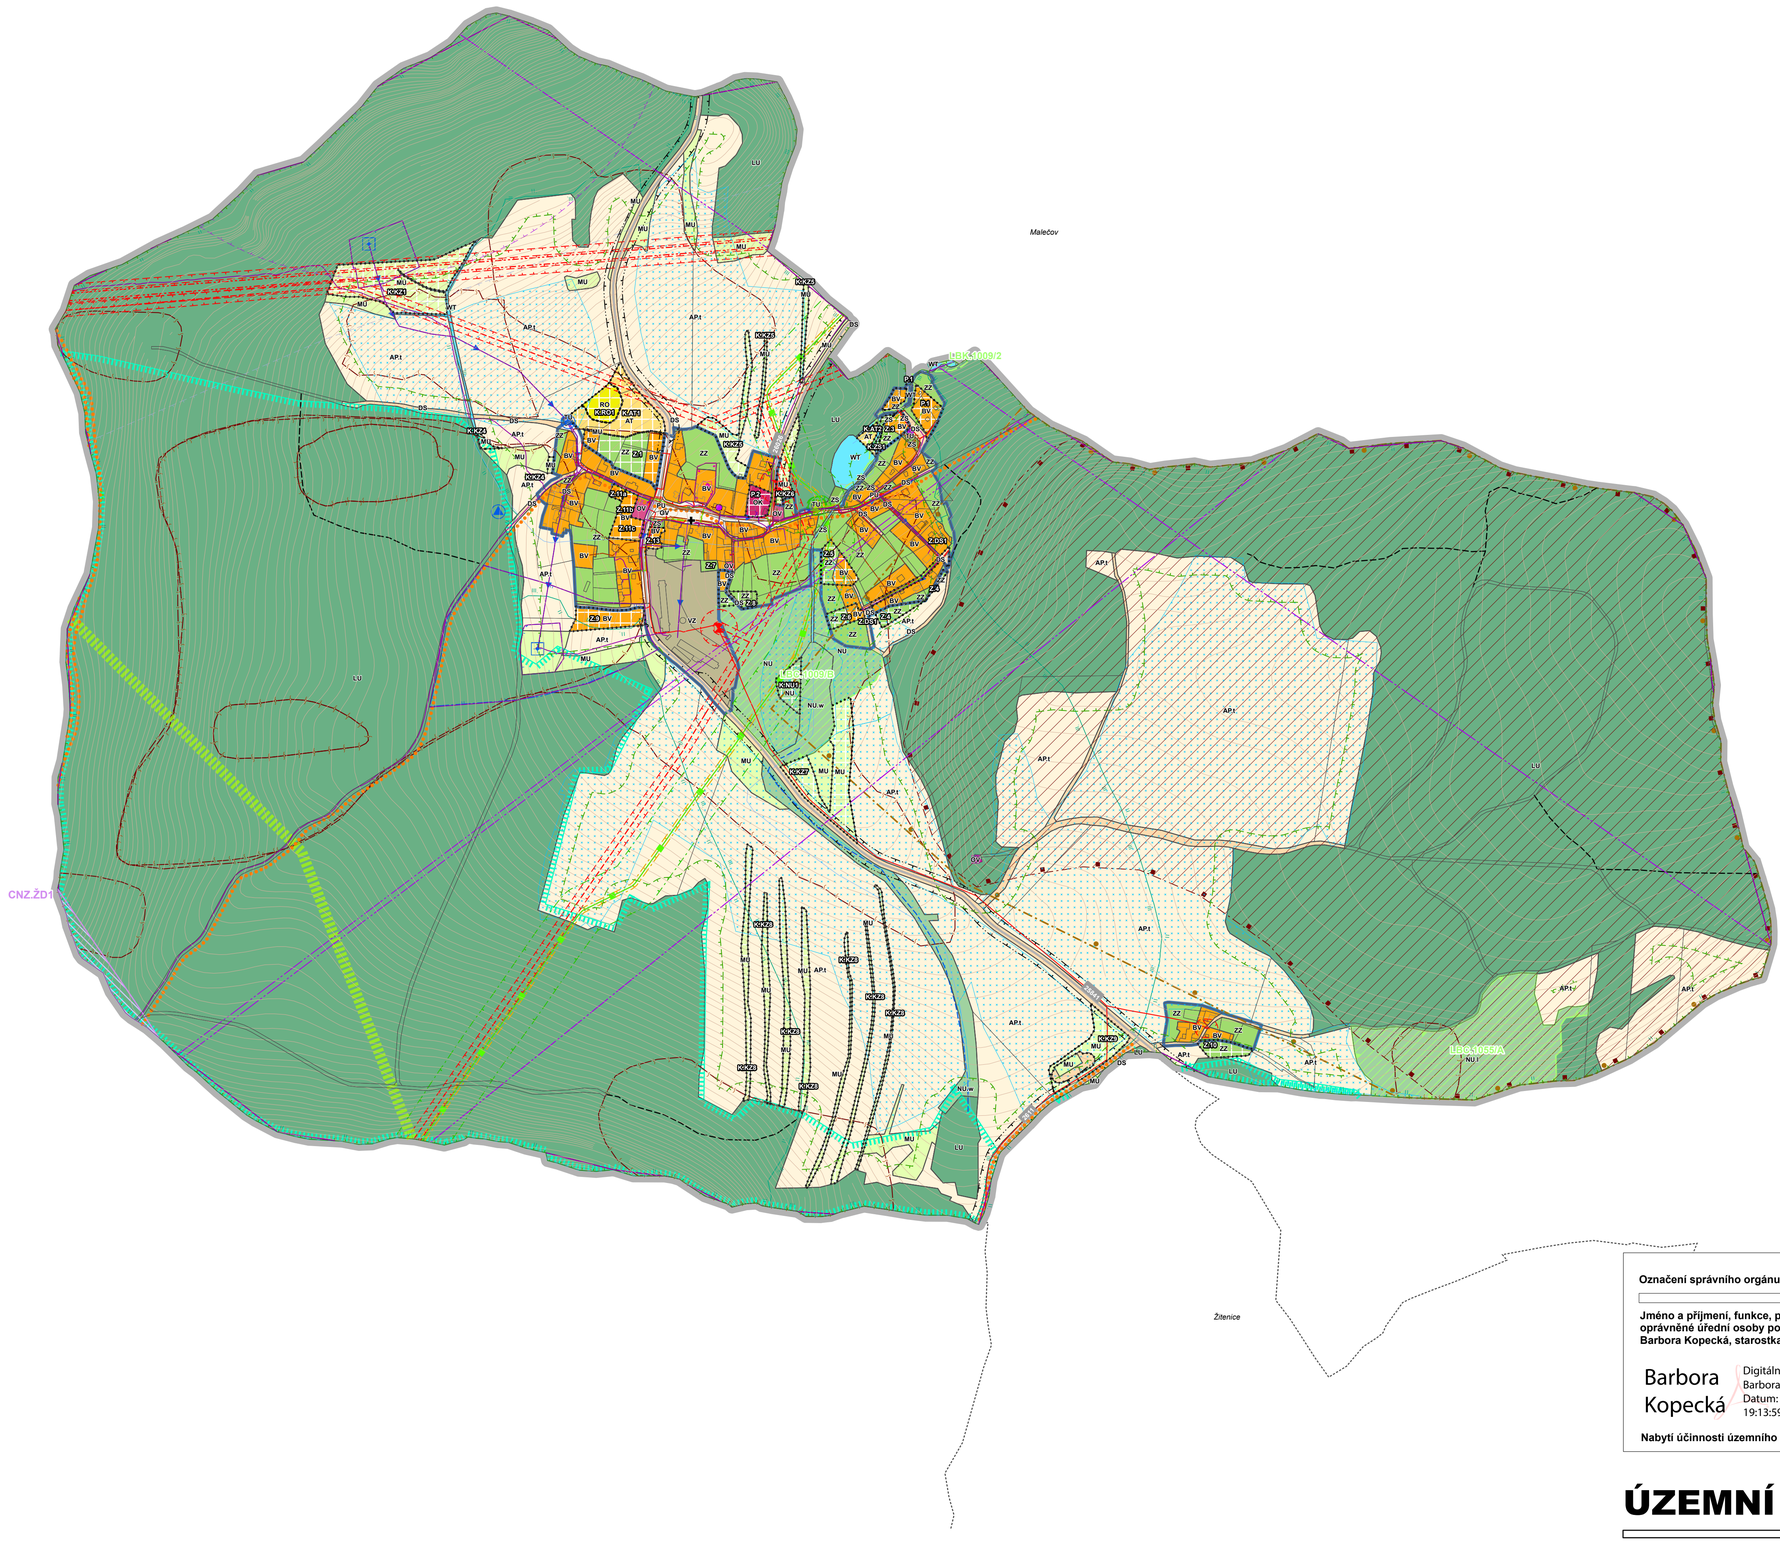


Limity VTI

- Elektronické komunikační zařízení
- Sdělovací kabely
- RRS trasy
- OP sdělovacího zařízení
- OP - Trnovany (MO ČR)
- Trafostanice a zařízení el. soustavy

Vedení el. energie

- do 1kV
- 22 kV
- 110 kV
- OP el. energie (OP NN nezobrazeno)
- Objekty na plynárenském zařízení

Plynovod

- plynovod NTL
- plynovod VTL do tlaku 40 barů včetně
- Kabel katodové ochrany plynovodu
- OP plynovodu
- BP plynovodu
- Objekty a zařízení na vodovodu
- Vodovod - řad
- ČOV
- Splašková kanalizace - řad

Limity VDI

- Silnice III. třídy
- OP silnice

Limity OPK, vodní hospodářství

- Vodní zdroje

OP vodních zdrojů

- OP vod. zdroje I. stupně
- OP vod. zdroje II. stupně
- Odvodňovací zařízení
- IPF - plochy meliorací

CHKO - zonace

- II. zóna CHKO
- III. zóna CHKO
- Migrační koridor
- Biotop vybraných zvláště chráněných druhů velkých savců
- OP památného stromu
- Vzdálenost 30m od okraje lesa

Limity geologie

- Výhradní bilancované ložisko
- Chráněné ložiskové území
- Sesuvná území

Ostatní limity a údaje o území

- Válečné hroby, pomník
- Nemovitá kulturní památka
- Nemovitá kulturní památka
- Turistické trasy, cyklotrasy

- celé správní území je zájmovým územím Ministerstva obrany z hlediska povolování vyjmenovaných druhů staveb
- celé území je v OP vodního zdroje (data ÚAP)
- celé území je součástí vodního útvaru podzemních vod
- celé území je územím s archeologickými nálezy
- celé území je v CHKO České středohoří
- celé území je součástí přírodní lesní oblasti (ÚHÚL)

Legenda

- Hranice řešeného území
- Koridor prostupnosti
- Koridor vymezený nad plochami s rozdílným způsobem využití

Plochy změn

- Z - zastavitelná plocha
- K - plocha změn v krajině
- P - plochy přestavby
- Zastavěné území

Územní systém ekologické stability (ÚSES) - stav

- LBC - lokální biocentrum
- LBK - lokální biokoridor

Legenda ploch RZV

Plochy s rozdílným způsobem využití - návrh

- BV - bydlení venkovské
- RO - rekreace - oddechové plochy
- OK - občanské vybavení komerční
- ZZ - zeleň - zahrady a sady
- ZS - zeleň sídlení ostatní
- DS - doprava silniční
- AT - trvalé kultury
- NU - přírodní všeobecné
- MU - smíšené nezastavěného území všeobecné

Plochy s rozdílným způsobem využití - stav

- BV - bydlení venkovské
- OV - občanské vybavení veřejné
- PU - veřejná prostranství všeobecná
- ZZ - zeleň - zahrady a sady
- ZS - zeleň sídlení ostatní
- DS - doprava silniční
- TU - technická infrastruktura všeobecná
- VZ - výroba zemědělská a lesnická
- WT - vodní a vodních toků
- AP.t - pole a trvalé travní porosty - trvalé travní porosty
- LU - lesní všeobecné
- NU - přírodní všeobecné, včetně indexů i, w
- MU - smíšené nezastavěného území všeobecné

Grafické pozadí

- Podklad KM
- Vnitřní kresba KM
- Vrstevnice zesílená
- Vrstevnice základní
- Vrstevnice doplňková
- Vodní toky
- Hranice okolních obcí

Označení správního orgánu, který územní plán vydal: **Zastupitelstvo obce Tašov**

Jméno a příjmení, funkce, podpis oprávněné úřední osoby pořizovatele:
Barbora Kopecká, starostka obce

Barbora Kopecká
Digitálně podepsal Barbora Kopecká
Datum: 2025.06.17 19:13:59 +02'00'

Otisk úředního razítka:

Nabytí účinnosti územního plánu: 17.6.2025

ÚZEMNÍ PLÁN TAŠOV

Koordinační výkres
OOP č. 1/2025
květen 2025

Výkres č.
o1

Zpracovatel:

Projektant:
Ing.arch. Tomáš Russe
ČKA 03228

Paré:

M 1:5000